

БУДІВЕЛЬНИЙ ПАСПОРТ

Реконструкція з прибудовою індивідуального житлового будинку

(назва об'єкта будівництва)

вул. Сокільницька, 72

(місцезнаходження земельної ділянки)

Документ, що засвідчує право власності або користування земельною ділянкою
Витяг з Державного реєстру речових прав на нерухоме майно про
реєстрацію права власності,

реєстраційний номер об'єкта нерухомого майна: 84884146101

кадастровий номер: 4610136900:09:009:0090

(площа земельної ділянки 0,1 га)

цільове призначення: для обслуговування житлового будинку

власник: [REDACTED]

Замовник: [REDACTED]

(паспортні дані та контактна інформація)

Примірник № 2

Реєстраційний № БП-033-2020

Реєстраційний № містобудівного кадастру БП-2020-033

Будівельний паспорт виданий управлінням архітектури та урбаністики
департаменту містобудування Львівської міської ради

Начальник управління
М.П.




А. Коломєйцев

Дата видачі "04" червня 2020 року

* Будівельний паспорт складається у двох примірниках. Перший примірник надається замовнику, другий примірник зберігається у спеціально уповноваженому органі містобудування та архітектури, який видав будівельний паспорт.

СХЕМА ЗАБУДОВИ ЗЕМЕЛЬНОЇ ДІЛЯНКИ

реконструкція з прибудовою індивідуального житлового будинку
вул. Сокольницька, 72

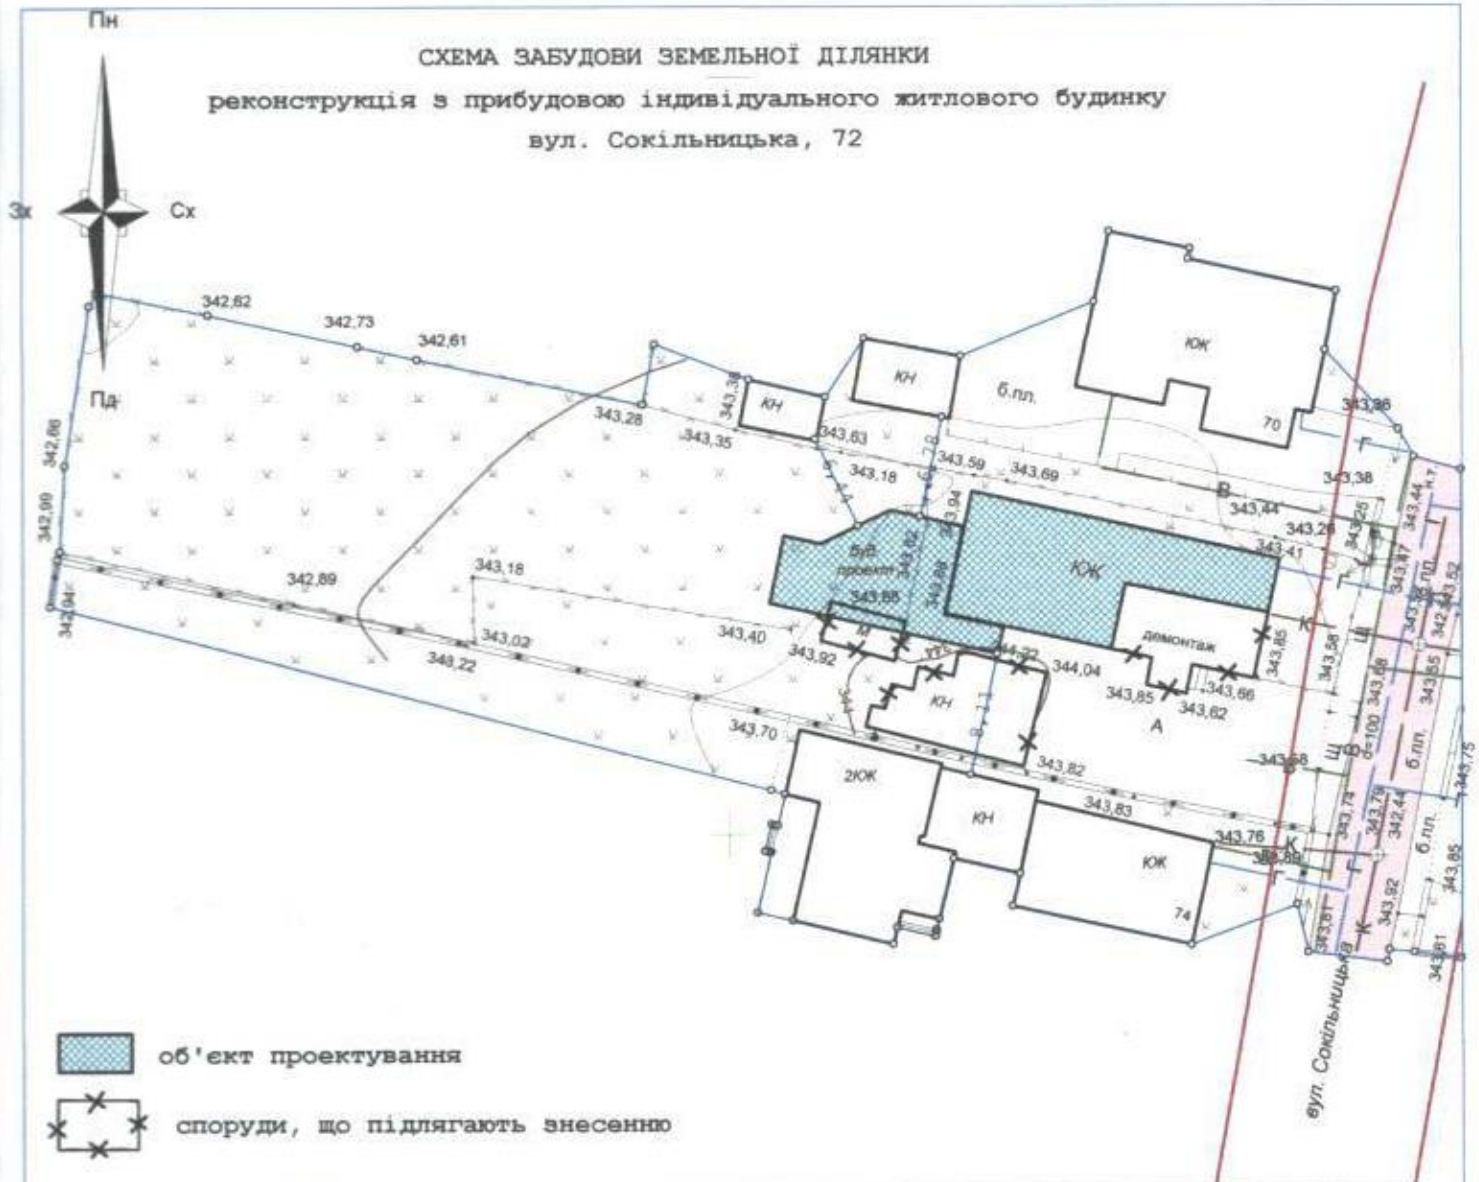

Будівельний паспорт	Реконструкція з прибудовою індивідуального житлового будинку
Адреса земельної ділянки	вул. Сокольницька, 72
Власники	
Інформація про земельну ділянку	кадастровий номер з.д.: 4610136900:09:009:0090
Площа земельної ділянки	0,1 га
Форма власності	приватна власність
Цільове використання земельної ділянки	для обслуговування житлового будинку
Категорія земель	землі житлової та громадської забудови
Площа забудови	233,91 кв.м.
Гранична висота проектованої будівлі	9,80 м
Відстань об'єкта, який проектується, до червоної лінії	3,10 м до червоної лінії вул. Сокольницької
Мінімальні допустимі відстані від об'єкта, який проектується, до меж земельної ділянки	з півночі - 1,10; з заходу - 5,40; з півдня - 7,20; зі сходу - 48,00
Мінімальні допустимі відстані від об'єкта, який проектується, до існуючих споруд	з півночі - 6,70 м; з північного заходу - 6,40 м; з півдня - 8,00
Тип огорожі	- згідно рішення від 09.09.2011р. №834 "Про затвердження Положення про порядок влаштування огорож у м. Львові"
Відстань від об'єкта, який проектується, до вулиць	
Інженерне забезпечення об'єкта будівництва (у разі наявності технічних умов)	згідно технічних умов

Начальник управління
архітектури та урбаністики

А. Коломейцев

дата видачі 04 червня

