

# БУДІВЕЛЬНИЙ ПАСПОРТ

Будівництво житлового будинку на вул.М.Пимоненка у садовому товаристві «Геолог» у м.Львові

(назва об'єкта будівництва)

м. Львів, вул.М.Пимоненка

(місцезнаходження земельної ділянки)

Документ, що засвідчує право власності або користування земельною ділянкою витяг з Державного реєстру речових прав на нерухоме майно про реєстрацію права власності від 27.03.2020, реєстраційний №2064671146101 (площа земельної ділянки 0,0196 га, кадастровий номер 4610136800:02:005:0433 ) цільове призначення земельної ділянки – для будівництва і обслуговування житлового будинку, господарських будівель і споруд.

Замовник

(паспортні дані та контактна інформація)

Примірник №\* 2

Реєстраційний № БП-2020-037

Реєстраційний № містобудівного кадастру БП-2020-037

Будівельний паспорт виданий управлінням архітектури та урбаністики департаменту містобудування Львівської міської ради

Начальник управління

→ А.Коломєйцев


М.П.

Дата видачі "27" листопада 2020 року

\* Будівельний паспорт складається з двох примірників. Перший примірник надається замовнику, другий примірник зберігається у спеціально уповноваженому органі містобудування та архітектури, який видав будівельний паспорт.

**Беручи до уваги протокол засідання архітектурно-містобудівної ради від 19.12.2019 (засідання №14)**

Будівництво житлового будинку на вул.М.Пимоненка в садівничому товаристві "Геолог"

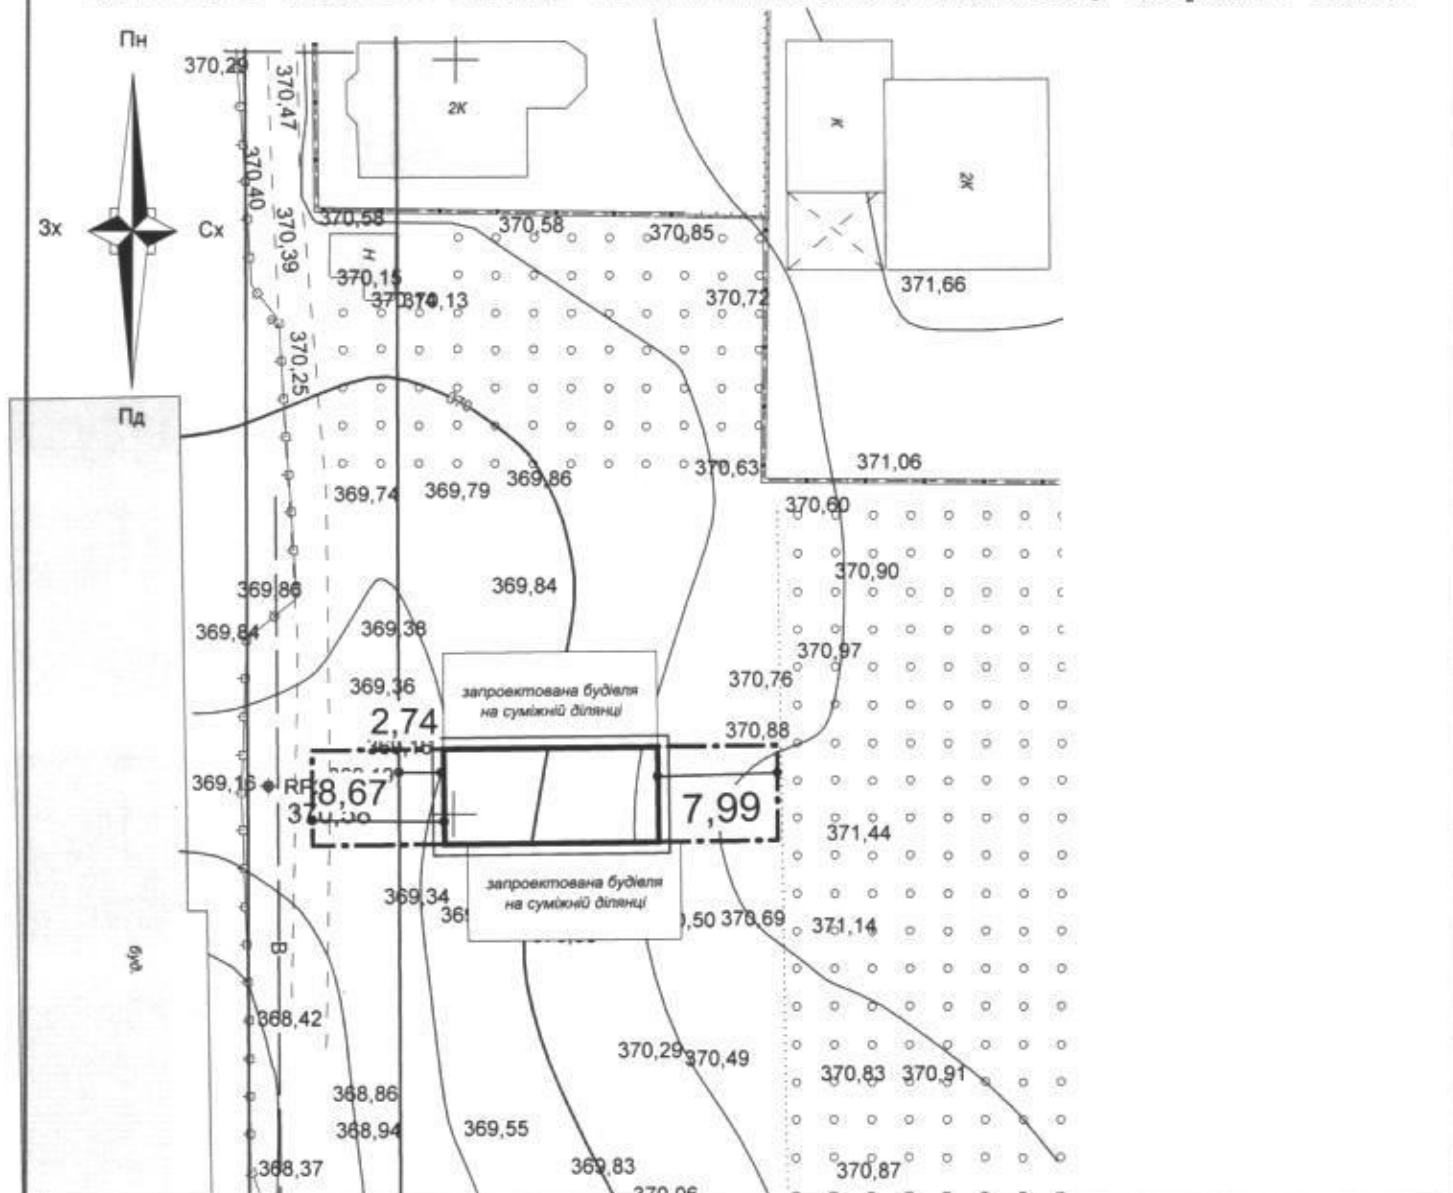

Шар	Будівництво будинку
1 Адрес земельної ділянки	м. Львів, на вул.Пимоненка с/т Геолог
Інформація про замовника	гр [redacted]
3 Гранично допустима висота будівлі	2пов. (висота 7,76 м.)
4 Відстань об'єкта, який проектується, до меж червоних ліній та регулювання забудови	2,70 м -до меж червоної лінії внутрішнього проїзду
5 Мінімально допустимі відстані від об'єкта, який проектується, до меж земельної ділянки	із півночі -0,0м., з півдня,- 0,0 м., із заходу- 8,70 м. та сходу- 8,00 м
6 Мінімально допустимі відстані від об'єкта, який проектується, до існуючих будинків та споруд	з півдня та півночі блокується до запроектованих будинків
7 Тип огорожі	
8 Відстань від об'єкта, який проектується, до вулиць (доріг)	2,70 м. до проїздної частини вулиці
9 Інженерне забезпечення об'єкта будівництва (у разі наявності технічних умов)	згідно технічних умов
10 Інші вимоги та обмеження використання земельної ділянки	забезпечити влаштування протипожежних заходів
11 Реєстраційний номер місця об'єкта в кадастрі	БП-2020-037

Начальник управління архітектури та урбаністики [redacted] А. Коломейцев  
 дата видачі [signature] 2020 року

