

БУДІВЕЛЬНИЙ ПАСПОРТ

Будівництво житлового будинку на вул.М.Пимоненка у садовому товаристві «Геолог» у м.Львові

(назва об'єкта будівництва)

м. Львів, вул.М.Пимоненка

(місцезнаходження земельної ділянки)

Документ, що засвідчує право власності або користування земельною ділянкою витяг з Державного реєстру речових прав на нерухоме майно про реєстрацію права власності від 27.03.2020, реєстраційний №2064717446101 (площа земельної ділянки 0,0536 га, кадастровий номер 4610136800:02:005:0437) цільове призначення земельної ділянки – для будівництва і обслуговування житлового будинку, господарських будівель і споруд.

Замовник

(паспортні дані та контактна інформація)

Примірник №* 2

Реєстраційний № БП-2020-039

Реєстраційний № містобудівного кадастру БП-2020-039

Будівельний паспорт виданий управлінням архітектури та урбаністики департаменту містобудування Львівської міської ради

Начальник управління

А.Коломєйцев


М.П.

Дата видачі 17.12.2020 року

* Будівельний паспорт складається у двох примірниках. Перший примірник надається замовнику, другий примірник зберігається у спеціально уповноваженому органі містобудування та архітектури, який видав будівельний паспорт.

Беручи до уваги протокол засідання архітектурно-містобудівної ради від 19.12.2019 (засідання №14)

Будівництво житлового будинку на вул.М.Пимоненка в садівничому товаристві "Геолог"

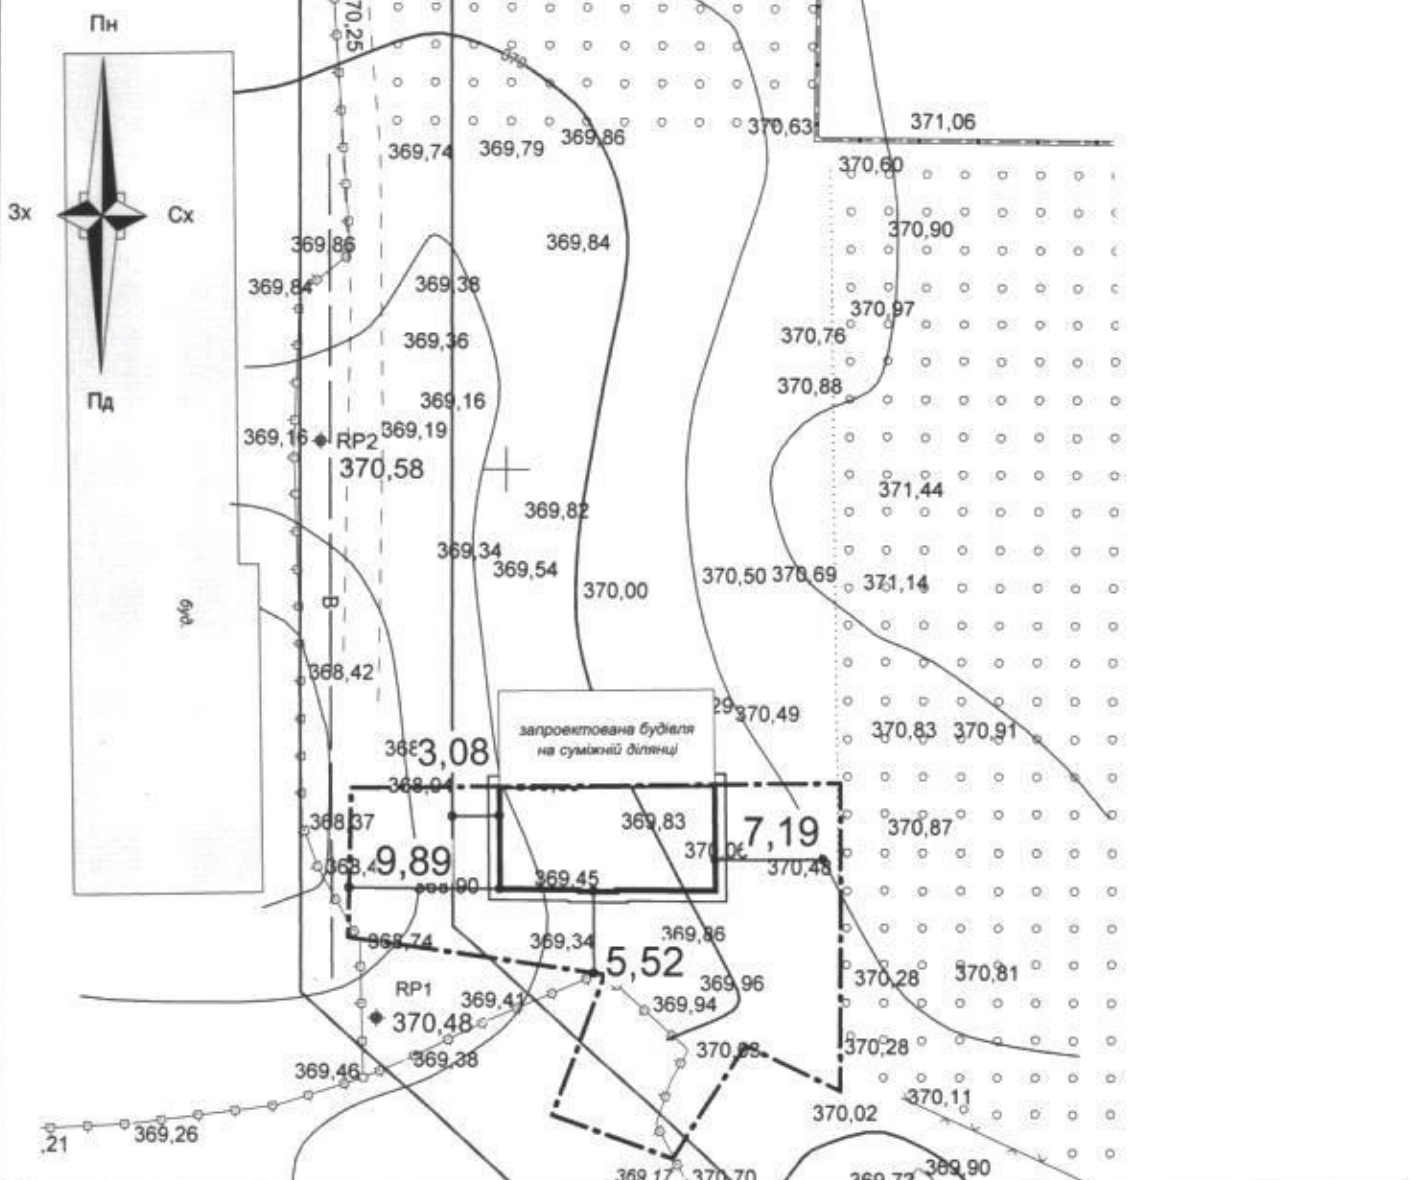

Шар	Будівництво будинку
1 Адрес земельної ділянки	м. Львів, на вул.Пимоненка с/т Геолог
Інформація про замовника	гр. [REDACTED]
3 Гранично допустима висота будівлі	2пов. (висота 7,76 м.)
4 Відстань об'єкта, який проектується, до меж червоних ліній та регулювання забудови	3,08 м -до меж червоної лінії внутрішнього проїзду
5 Мінімально допустимі відстані від об'єкта, який проектується, до меж земельної ділянки	із півночі -0,0м., з півдня,- 5,50 м., із заходу- 9,90 м. та сходу- 7,20 м
6 Мінімально допустимі відстані від об'єкта, який проектується, до існуючих будинків та споруд	з півночі блокується до проєктованого будинку
7 Тип огорожі	
8 Відстань від об'єкта, який проектується, до вулиць (доріг)	3,08 м. до проїздної частини вулиці
9 Інженерне забезпечення об'єкта будівництва (у разі наявності технічних умов)	згідно технічних умов
10 Інші вимоги та обмеження використання земельної ділянки	забезпечити влаштування протипожежних заходів
11 Реєстраційний номер містобудівного кадастру	БТТ-2020-039

Начальник управління архітектури та урбаністики [REDACTED] А. Коломейцев
 дата видачі [REDACTED] 2020 року